



**Bromont**

Dimensions: 31'-0" (14'-4") x 40'-0" (30'-0")

Superficie habitable: 870 pi<sup>2</sup>

**Rez-de-chaussée et sous-sol\***

Dimensions 31'-0" (14'-4") x 40'-0" (30'-0")

Superficie 870 pi<sup>2</sup>

**Garage**


Dimensions 14'-4" x 20'-0"

Superficie 266 pi<sup>2</sup>

**Inclusion(s)**

- Balcon de béton et rampes en aluminium au besoin
- Revêtement de vinyle foncé en façade

\* Sous-sol non-fini

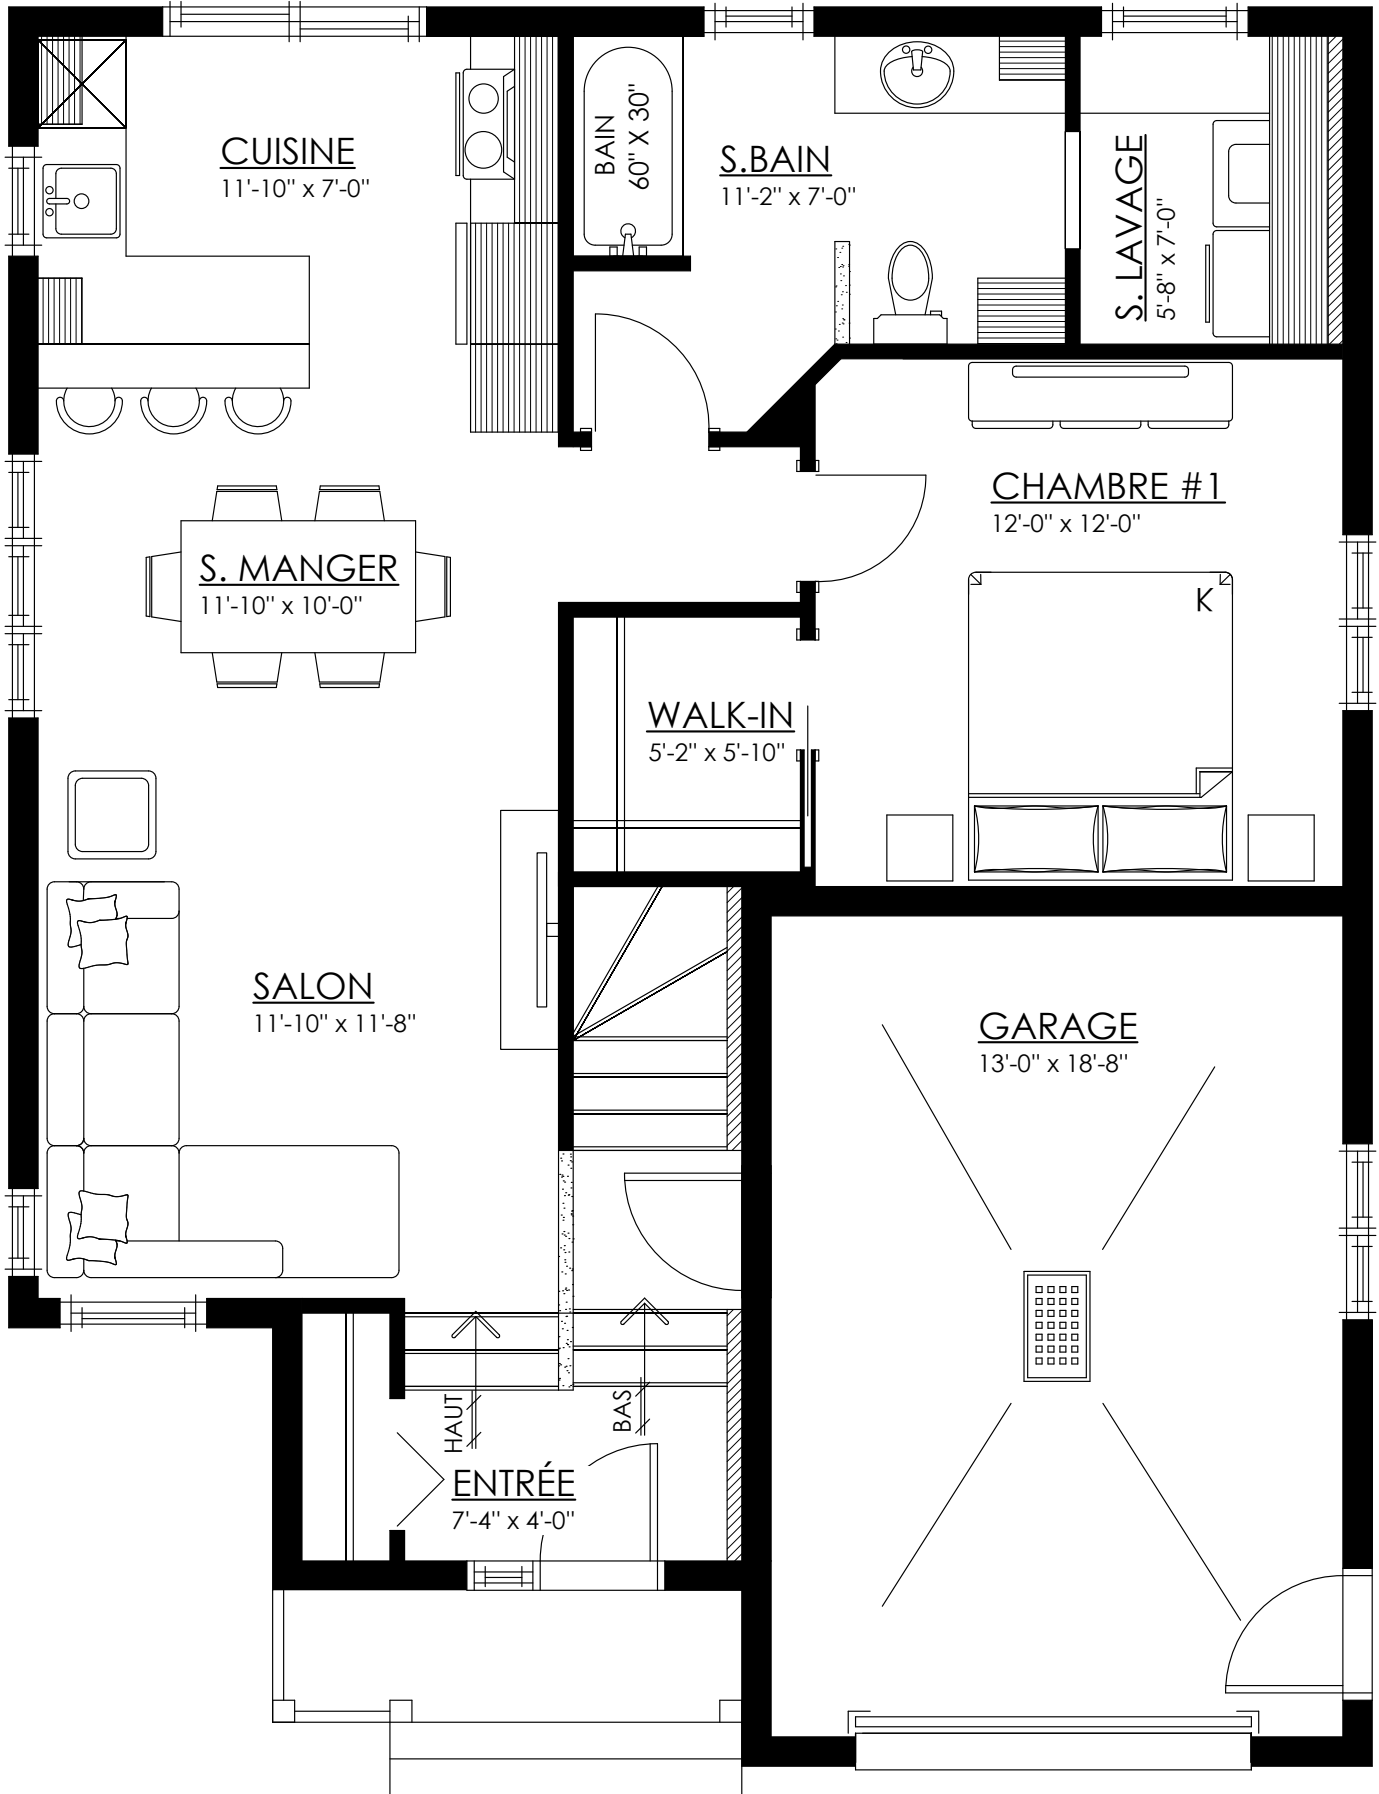

Rez-de-chaussée

