



Charlemagne 1 et 2

Dimensions: 22'-0" (12'-0") x 38'-0" (35'-0")

Superficie habitable: 806 pi²

Rez-de-chaussée et sous-sol*

Dimensions	22'-0" (12'-0") x 38'-0" (35'-0")
Superficie	806 pi ²


Inclusion(s)

- Portes et fenêtres de couleur en façade
- Balcon de béton et rampes en aluminium au besoin
- Revêtement de bois vertical en façade
- Revêtement de vinyle vertical foncé en façade

Exclusion(s)

- Lumières décoratives
- Revêtement de vinyle foncé sur le côtés et l'arrière

* Sous-sol non-fini

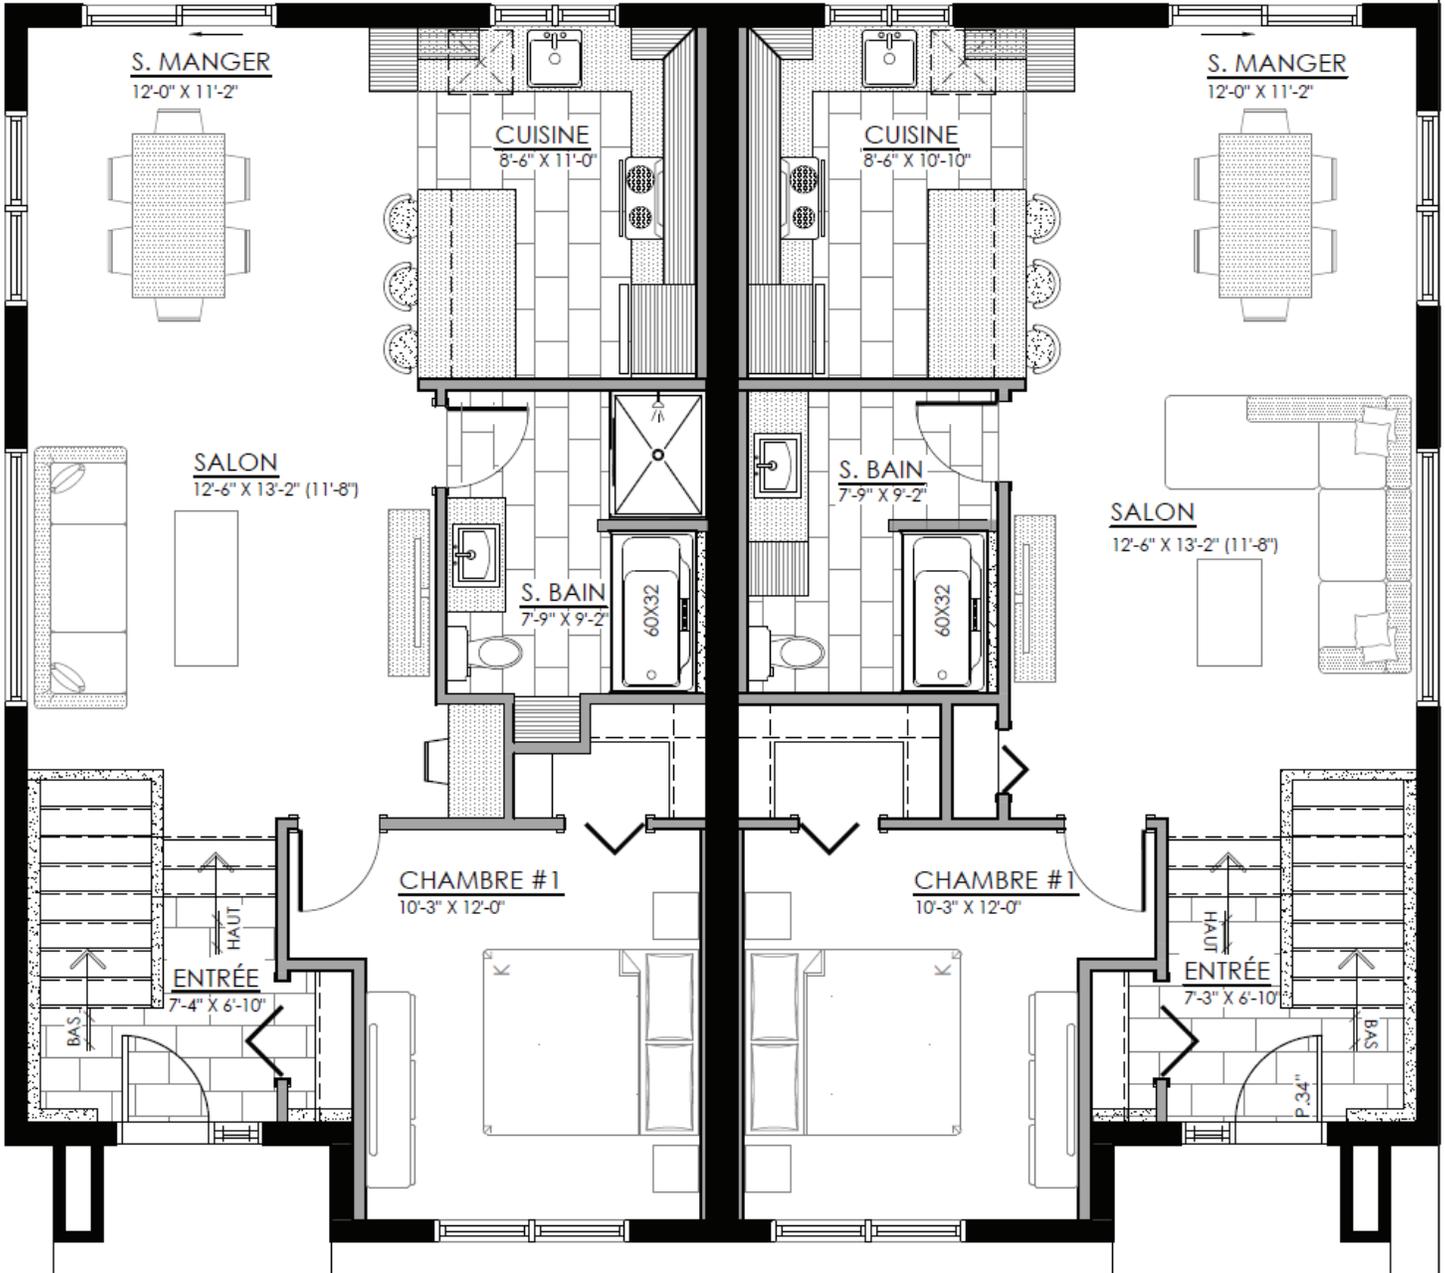

Rez-de-chaussée

