



Waterloo

Dimensions: 34'-0" (14'-6") x 34'-0" (32'-0")

Superficie habitable: 1 104 pi²

Rez-de-chaussée et sous-sol*

Dimensions 34'-0" (14'-6") x 34'-0" (32'-0")

Superficie 1 104 pi²


Inclusion(s)

- Balcon de béton et rampes en aluminium au besoin
- Maçonnerie en façade
- Plafonds de 9 pieds au rez-de-chaussée

Exclusion(s)

- Porte de couleur

* Sous-sol non-fini

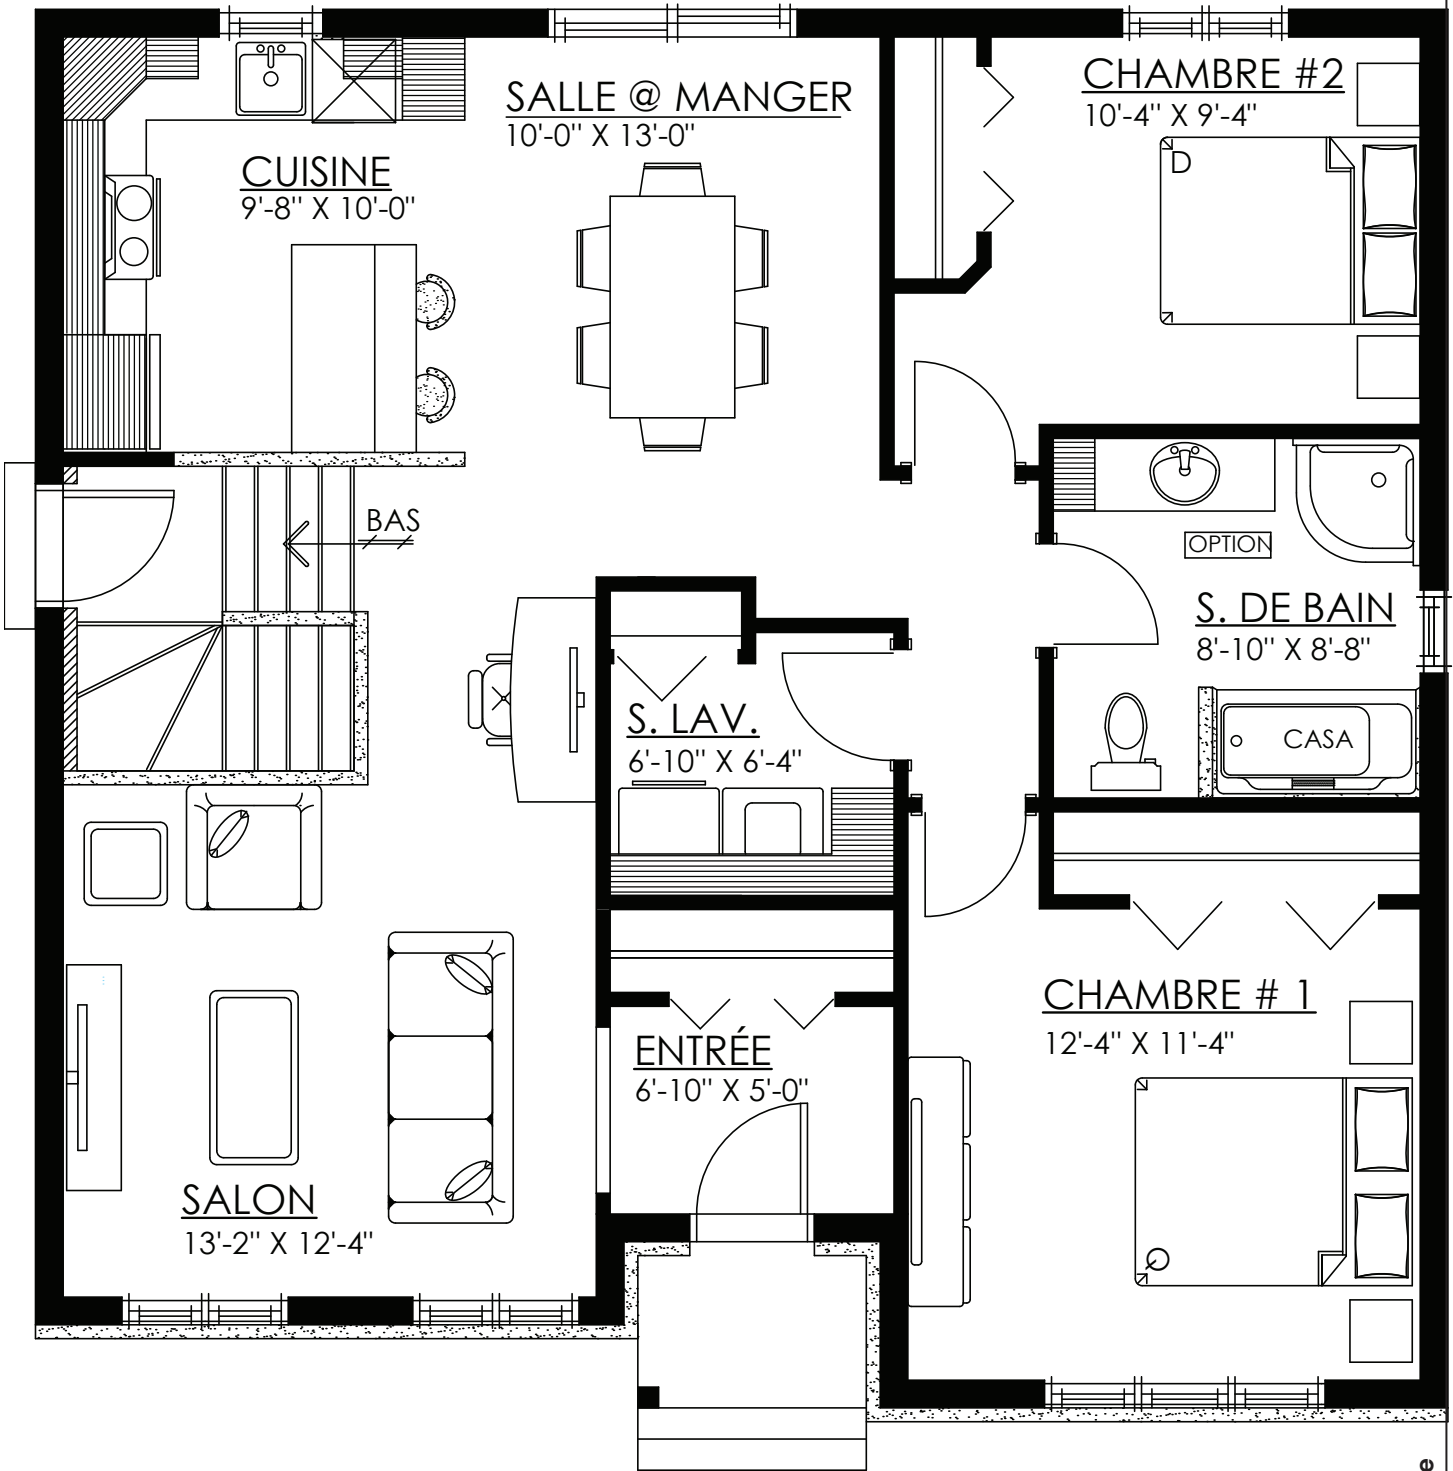

Rez-de-chaussée

